


ÅBERGSLEDEN 4 Lgh typ 3

2 RoK ca 71 m²

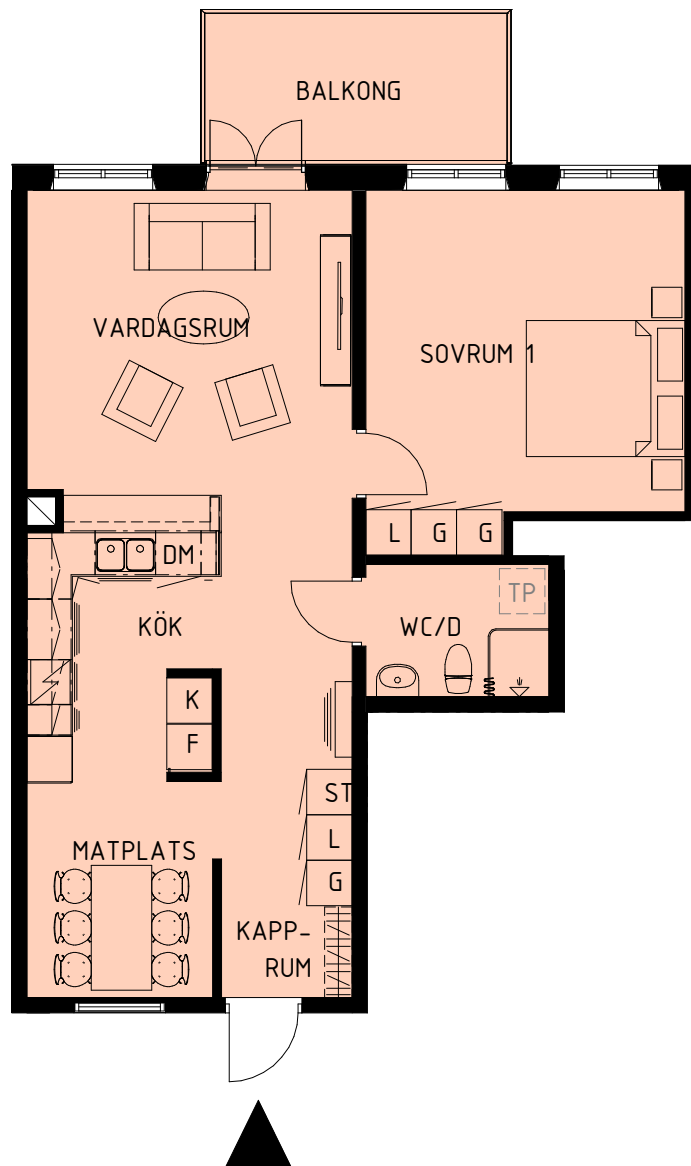

SKALA 1:100



K	Kyl
F	Frys
ST	Städ
L	Linneskåp
G	Garderob
DM	Förberett för diskmaskin
TP	Förberett för tvättpelare

Lägenhet:
87-1103
87-1203
87-1303

