



Åbergsleden 4 Lgh typ 4

3 RoK ca 78 m²

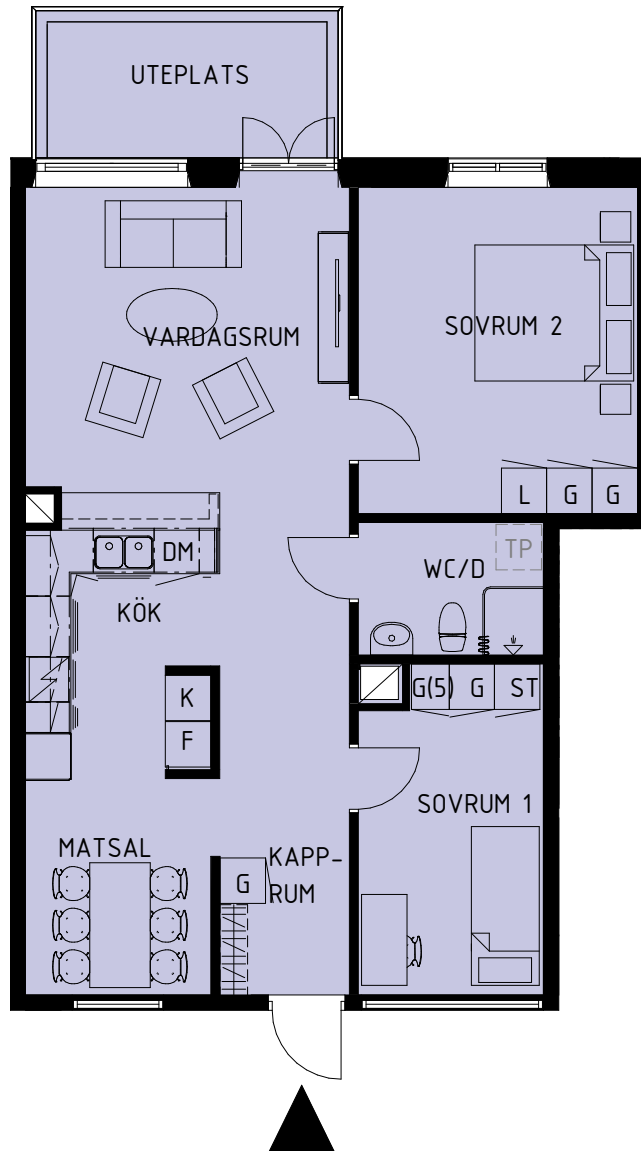

SKALA 1:100

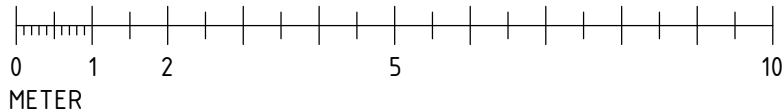

| | | |
|----|---------------------------|-----------|
| K | Kyl | Lägenhet: |
| F | Frys | 87-1003 |
| ST | Städ | 87-1104 |
| L | Linneskåp | 87-1204 |
| G | Garderob | 87-1304 |
| DM | Förberett för diskmaskin | |
| TM | Förberett för tvättpelare | |

Lägenhet:
87-1003
87-1104
87-1204
87-1304

