


Lägenheternas totala boarea är avrundad till närmaste heltal.



TYP 3


2 RoK - ca 58 m²

2 st

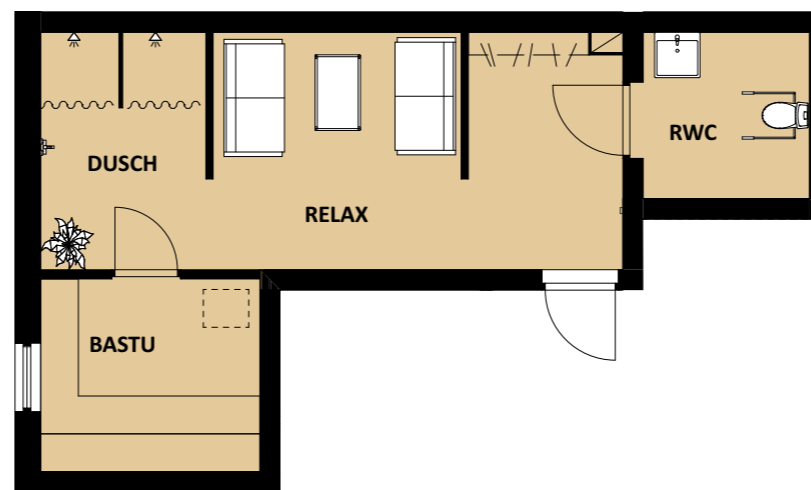

RELAX / BASTU

Markplan

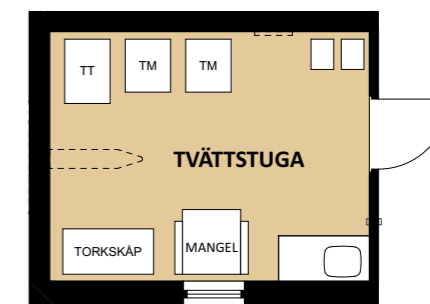


TVÄTTSTUGA

Markplan

Förklaringar:


Inbyggnadsugn	Garderob
Plats för microvågsugn	Garderob flyttbar
Kyl / Frys	Linneskåp
Kylskåp	Linneskåp flyttbar
Frysskåp	Städskåp
Plats för diskmaskin	Städskåp flyttbar
Plats för tvättpelare	Klädkammare

SKALA 1:100

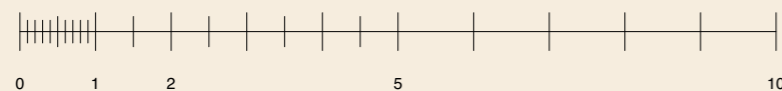

Markplan

- Plan 7 vind
- Plan 6 (1600)
- Plan 5 (1500)
- Plan 4 (1400)
- Plan 3 (1300)
- Plan 2 (1200)
- Plan 1 (1100)
- Plan 0 (1000)
- Plan -1 (900)

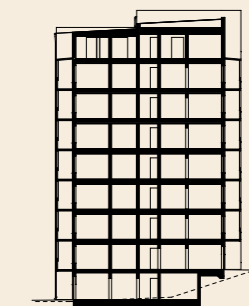

Med reservation för viss avvikelse och eventuella tryckfel.
Lägenheternas totala boarea är avrundad till närmaste heltal.